



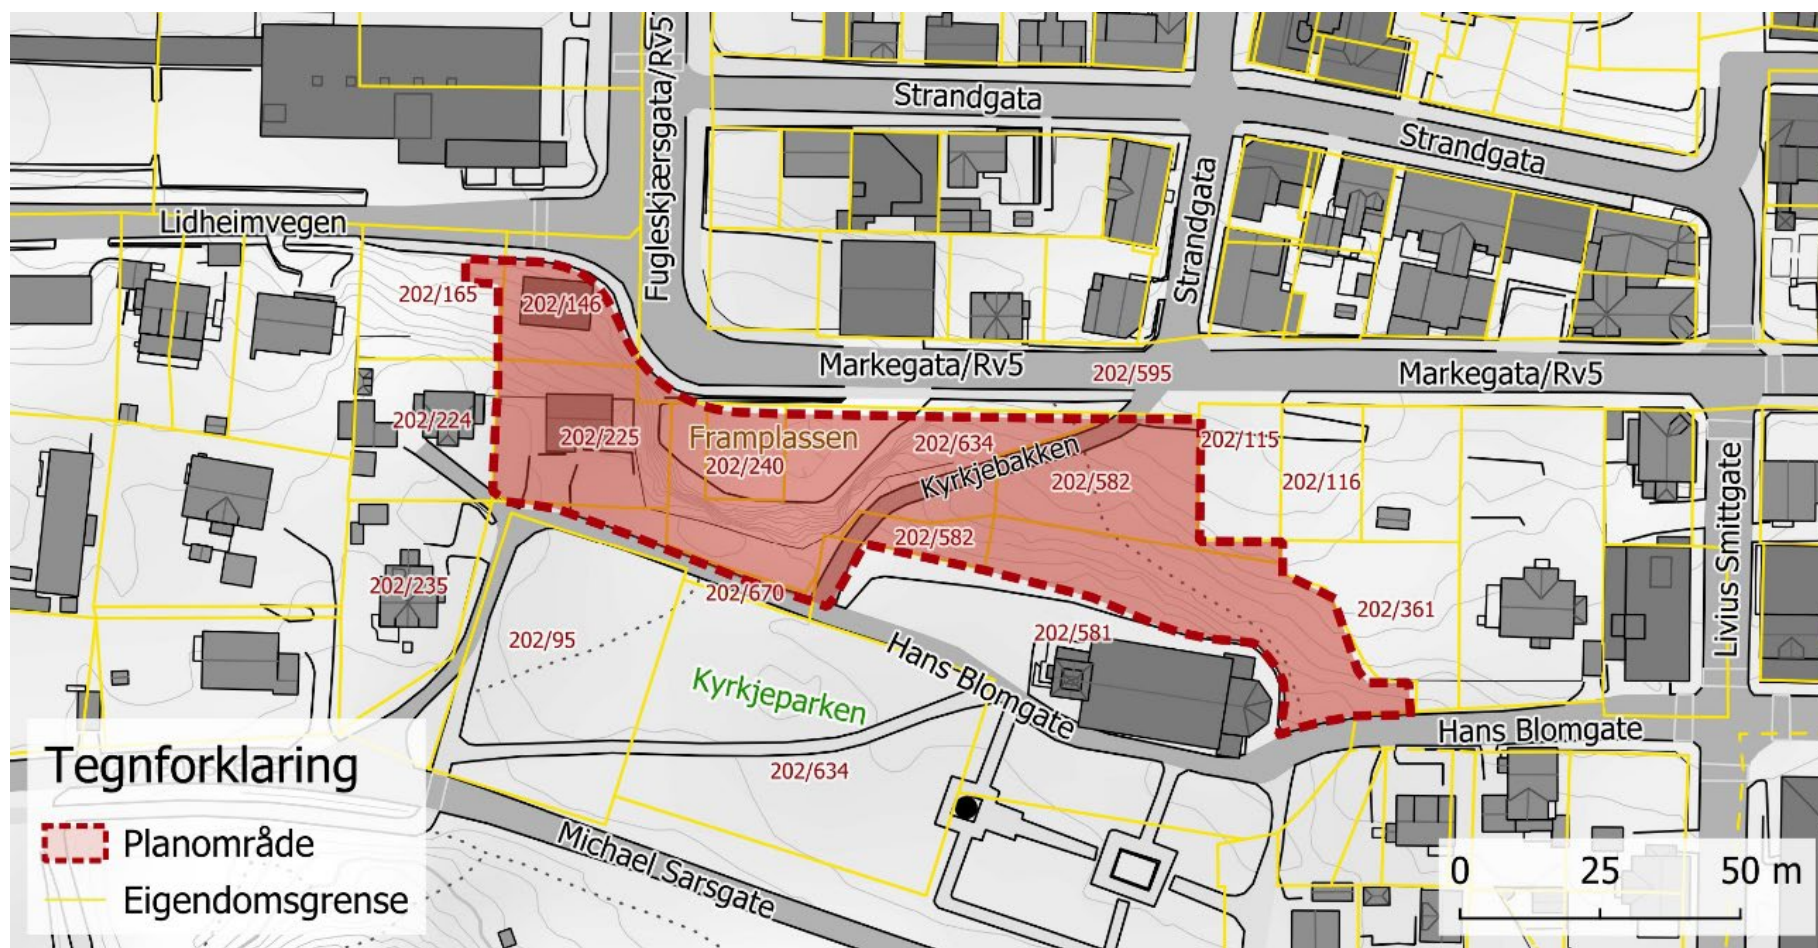

Figur 1: Skisse viser varsla planområde på grunnkart (iVest Consult).

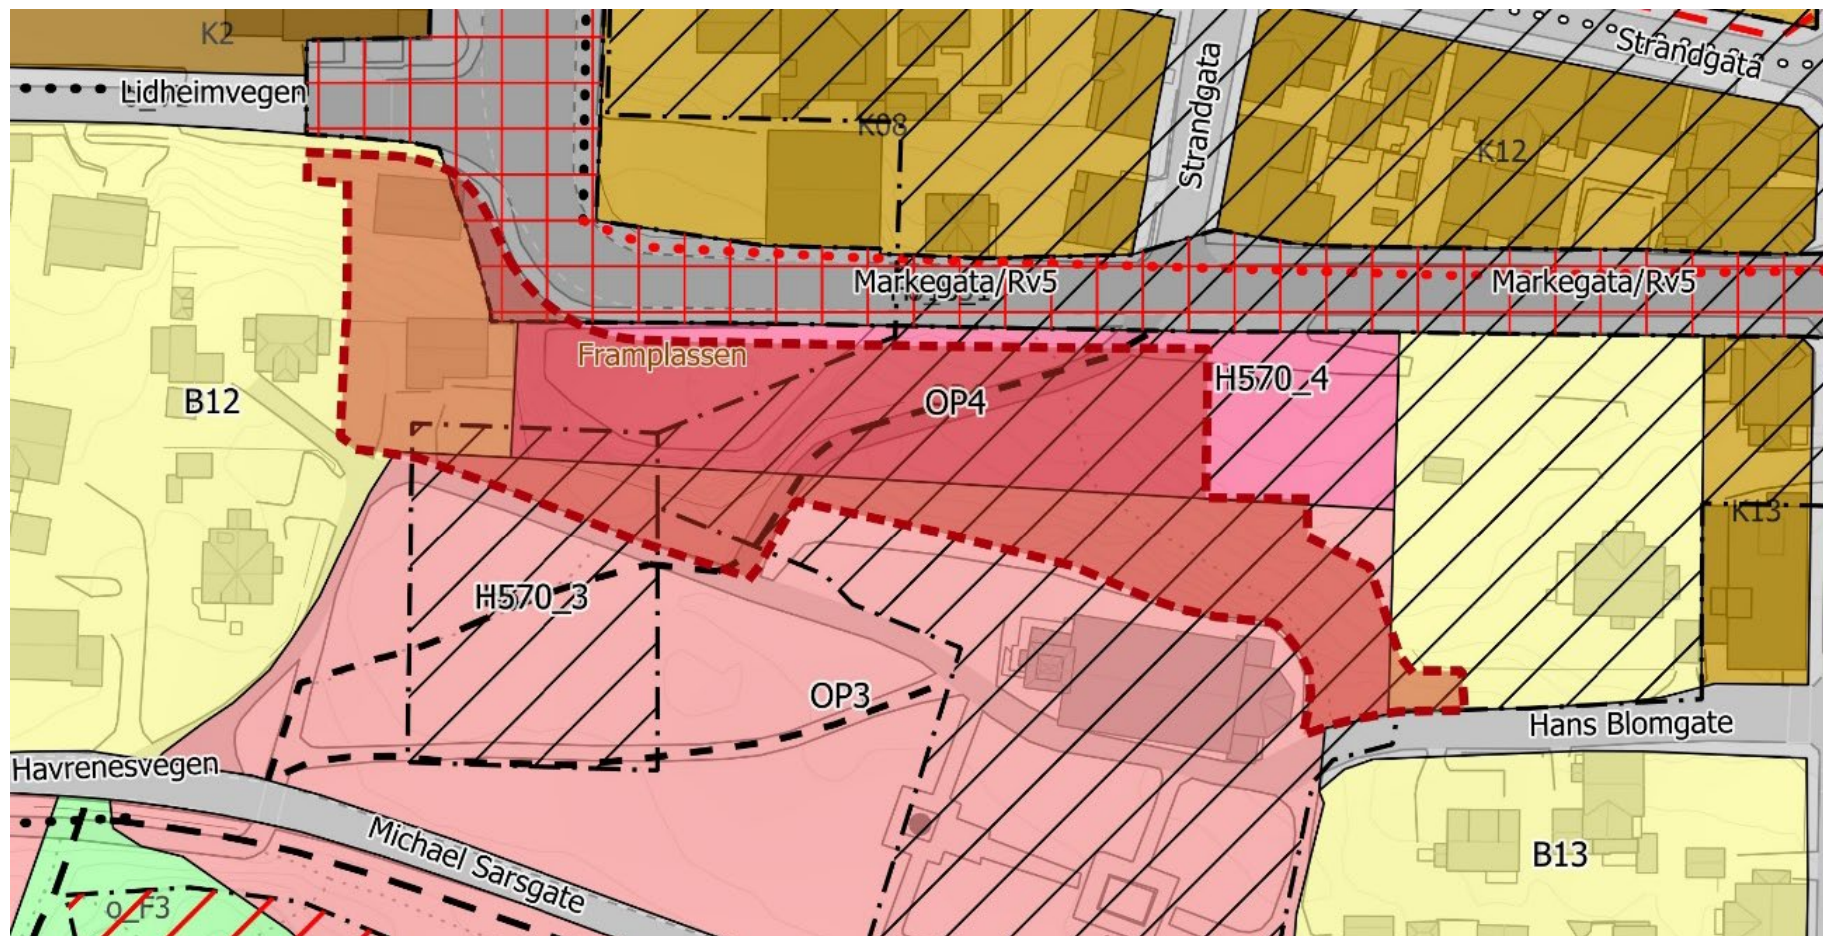

Figur 2: Utsnitt av plangrense vist på gjeldende overordna plan, kommunedelplan for Florø sentrum, vedteken 02.10.2018, Planid: 140120170002 (kommunekart.com/iVest Consult).



Figur 3: Kart viser nytt planområde (raud) og tidligare varsla planområde (blå) (iVest Consult).