


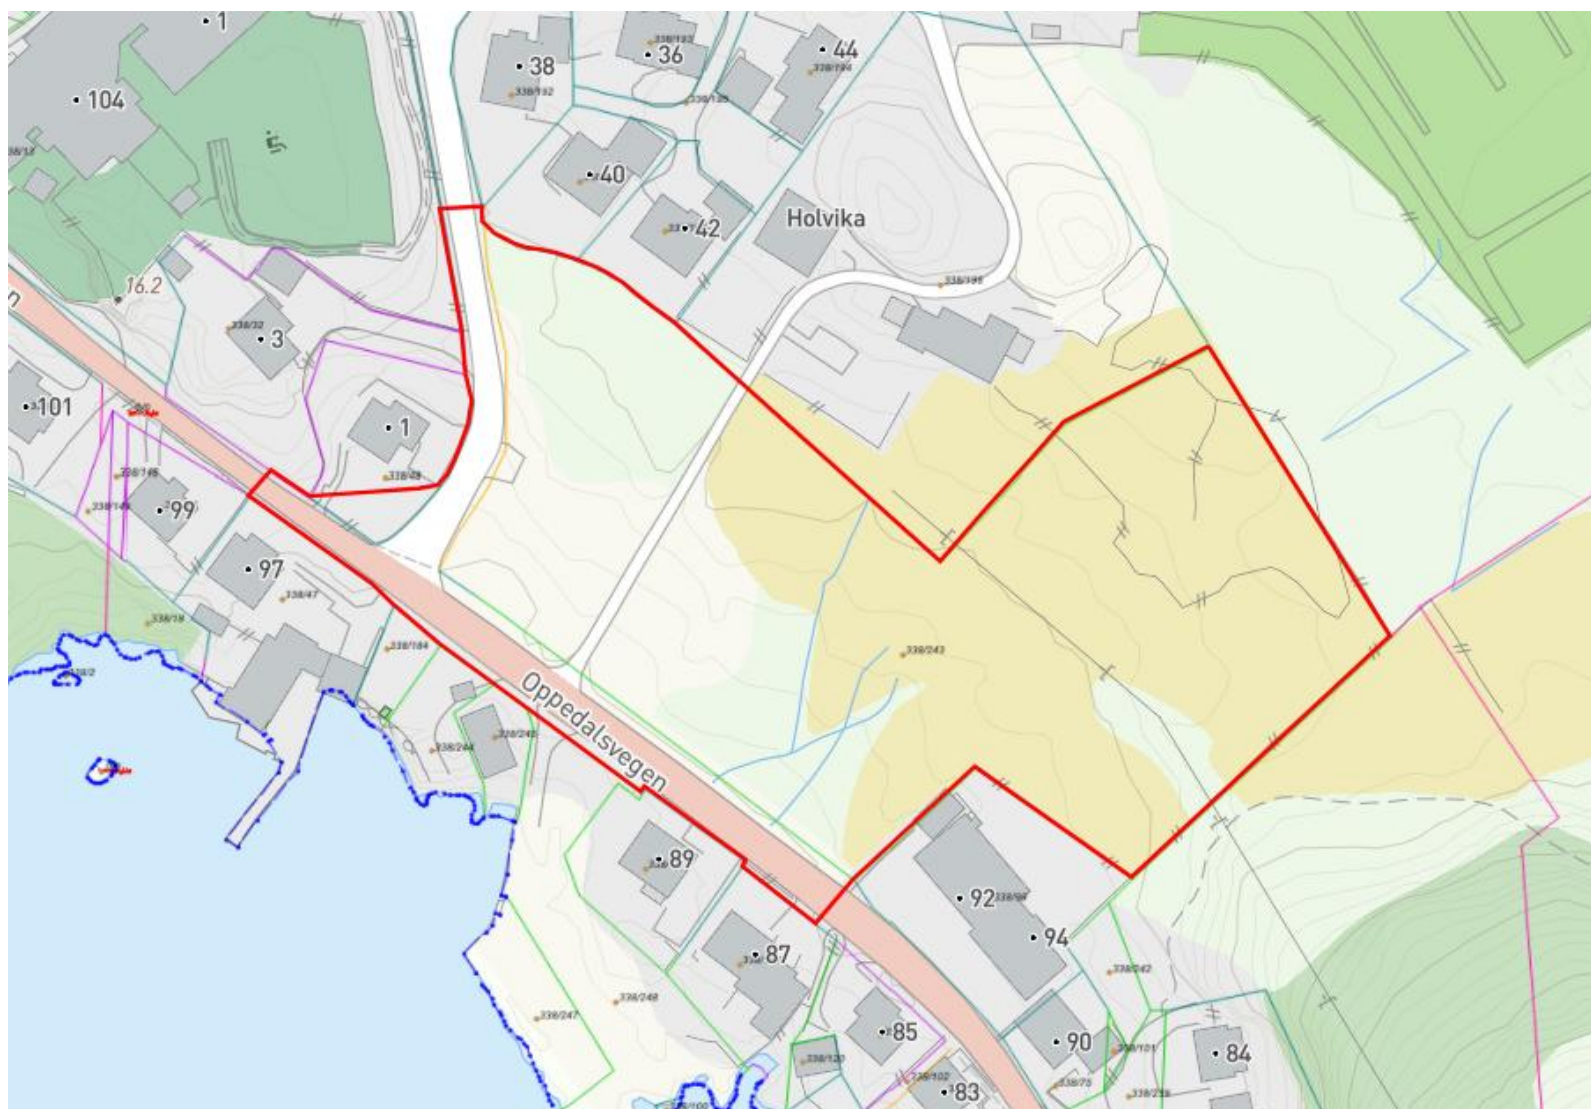

Figur 1: Plangrense (rødt omriss) omfatter i hovudsak gbnr 338/243, men vegareal og delar av gbnr 338/48 er inkludert for å sikre tilfredsstillande siktsoner (iVest Consult/kommunekart)



Figur 2: Plangrense markert i raudt over ortofoto (iVest Consult/kommunekart)