


X:\tron\oppdrag\Foreløpig\52106\521067\6BIM\veg\MedellIT\_GCOM\_001.dwg - JorHM - Plottet: 2021-12-01 18:15:32 - XREF = 1. Etasje, Victoria Hotel innmålinger 20210115, T\_KART\_001\*

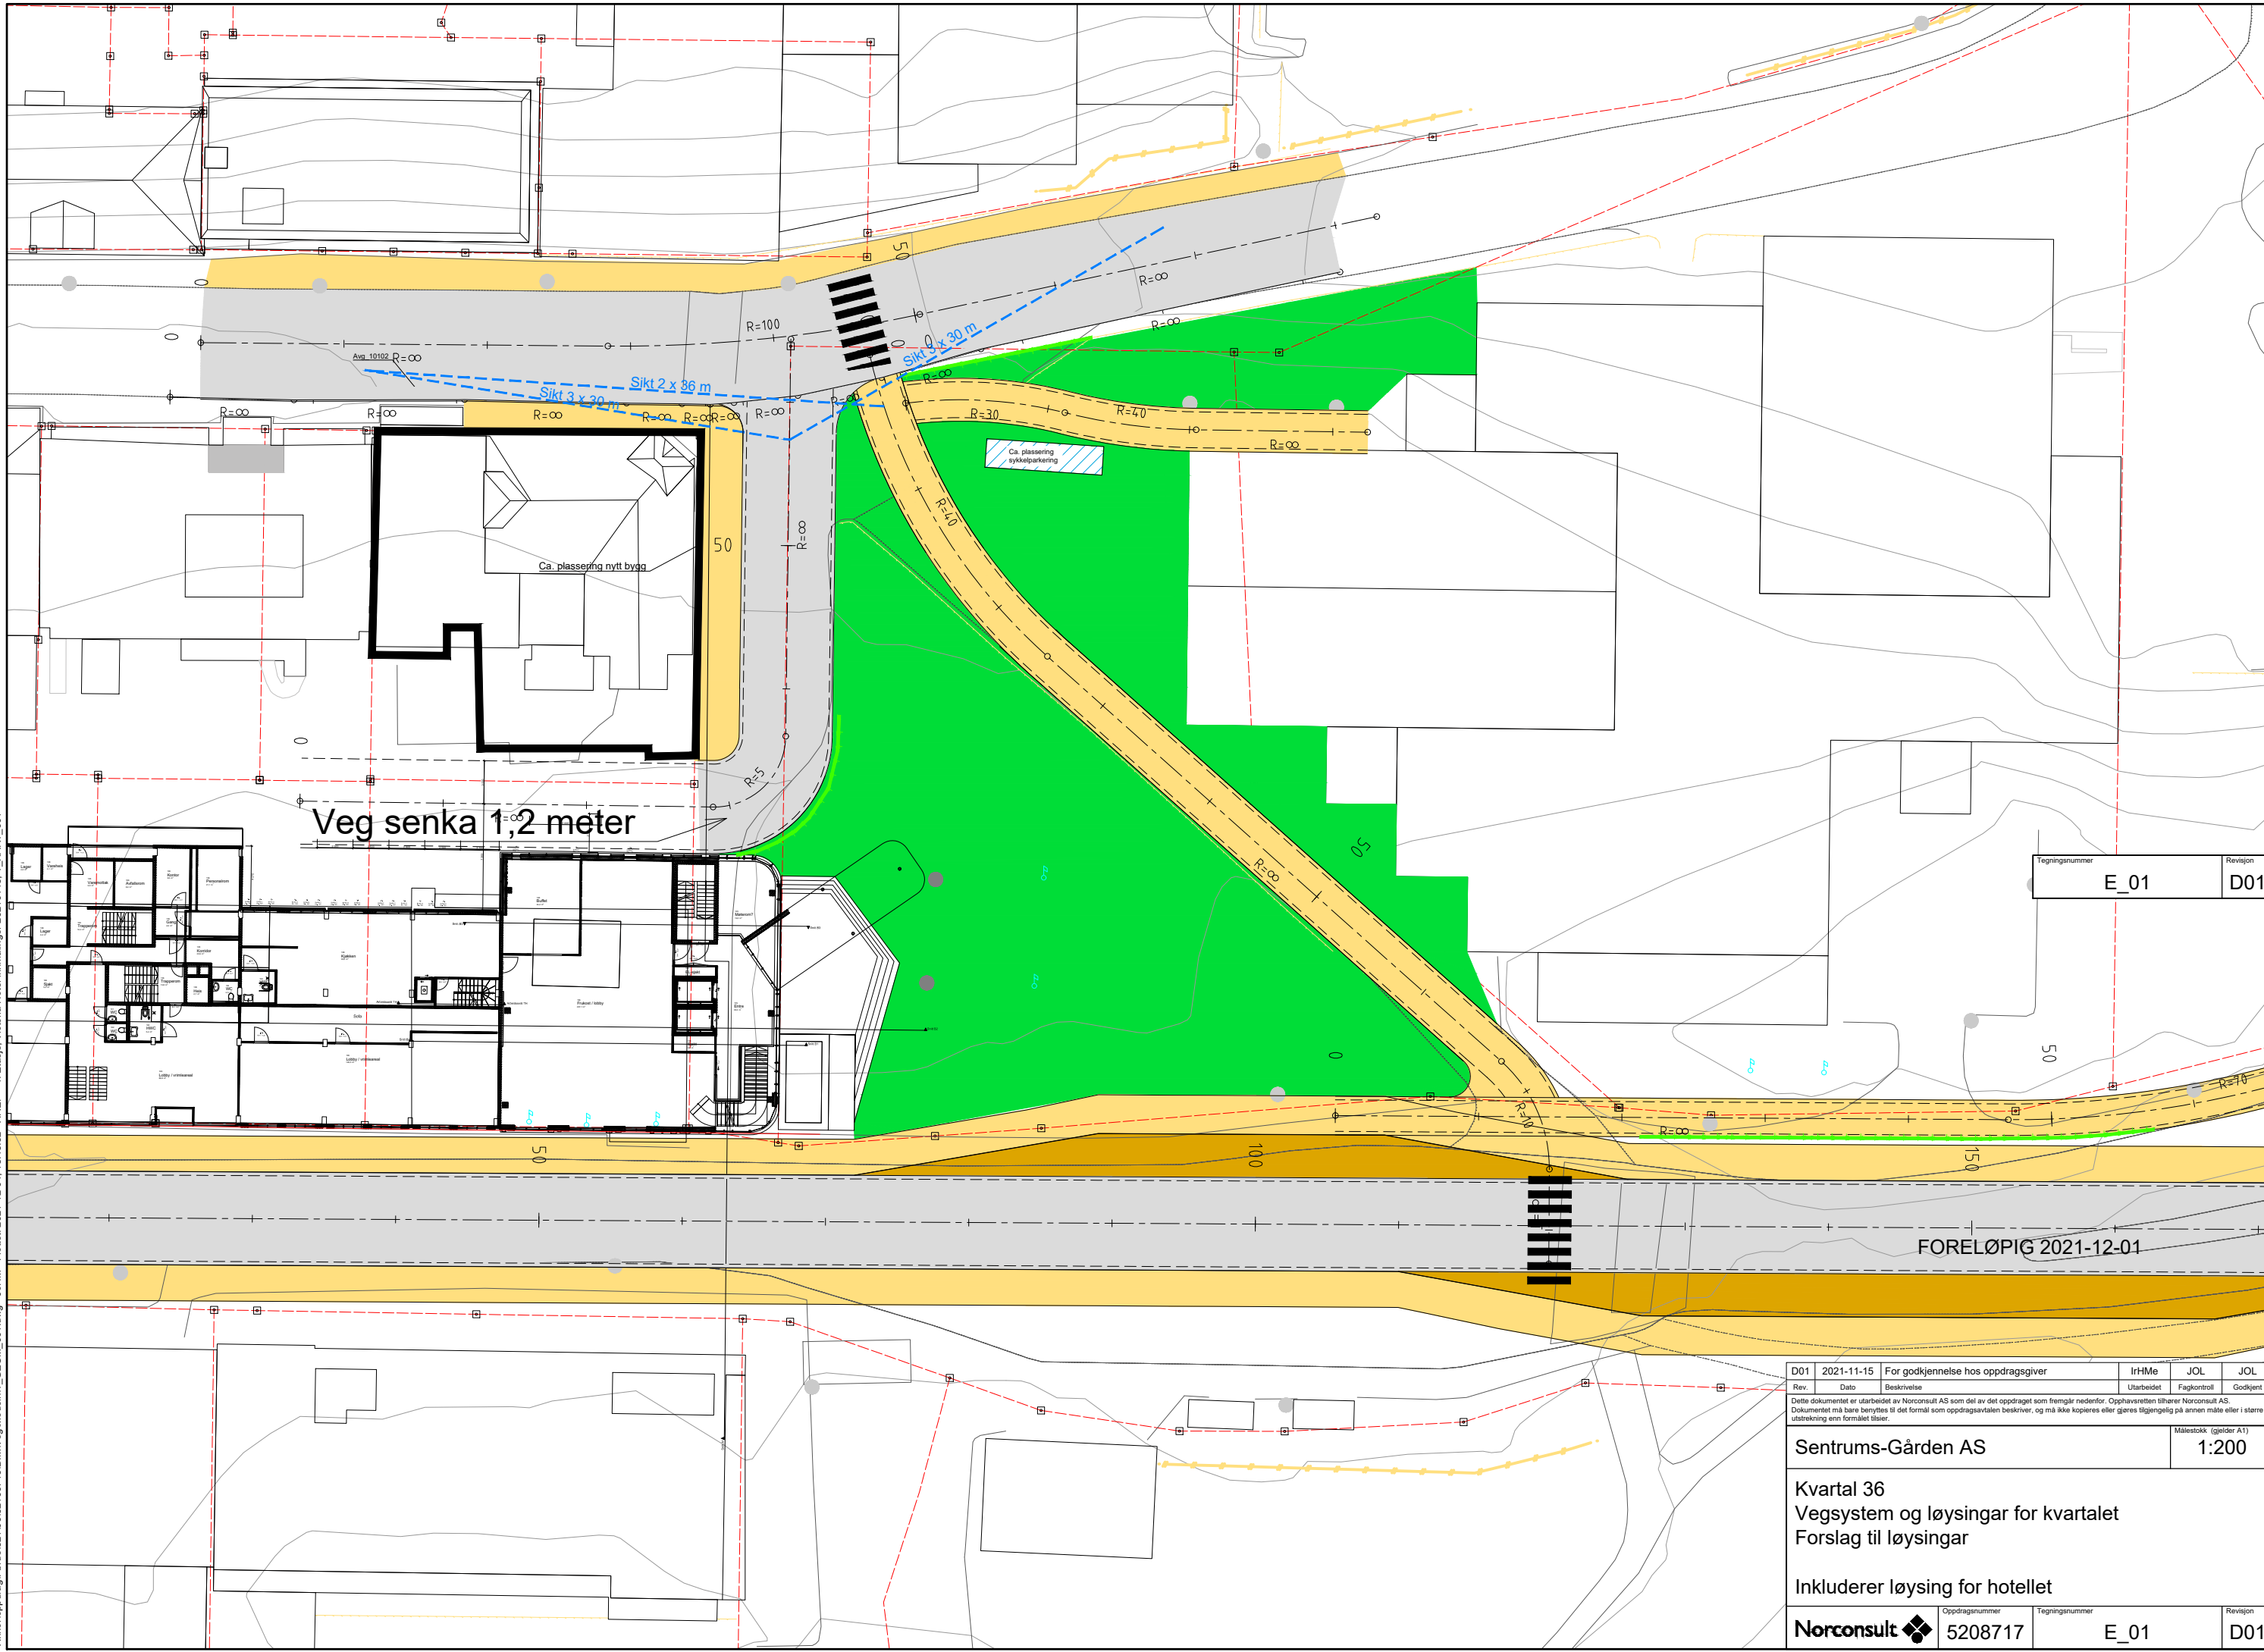

Veg senka 1,2 meter

Ca. plassering nytt bygg

Ca. plassering sykkelparkering

FORELØPIG 2021-12-01

Tegningsnummer	Revisjon
E_01	D01

Rev.	Dato	Beskrivelse	For godkjenning hos oppdragsgiver	IrHMe	JOL	JOL
				Utarbeidet	Fagkontroll	Godkjent

Dette dokumentet er utarbeidet av Norconsult AS som del av det oppdraget som fremgår nedenfor. Opphavsretten tilhører Norconsult AS. Dokumentet må bare benyttes til det formål som oppdragsavtalen beskriver, og må ikke kopieres eller gjøres tilgjengelig på annen måte eller i større utstrækning enn formålet tilsier.

Sentrums-Gården AS

Målestokk (gjelder A1)  
1:200

Kvartal 36  
Vegsystem og løysingar for kvartalet  
Forslag til løysingar

Inkluderer løysing for hotellet

Norconsult	Oppdragsnummer	Tegningsnummer	Revisjon
	5208717	E_01	D01