


X:\noroppdrag\ferde\629302\20220706\BIM\veg\arkiv\LAY-E.dwg - OlaSoe - Plottet: 2024-08-16, 10:07:23 - LAYOUT = E002 - XREF = t:EiEigedomsgrenser, t:eksisterende skilt og oppmerking, t:Ortofoto, t:eksisterende nedbønk og keyrettilkomst, t:kantsteinslinjer, t:Reg.plan forebels, t:Kartgrunntegning FKB, t:georn

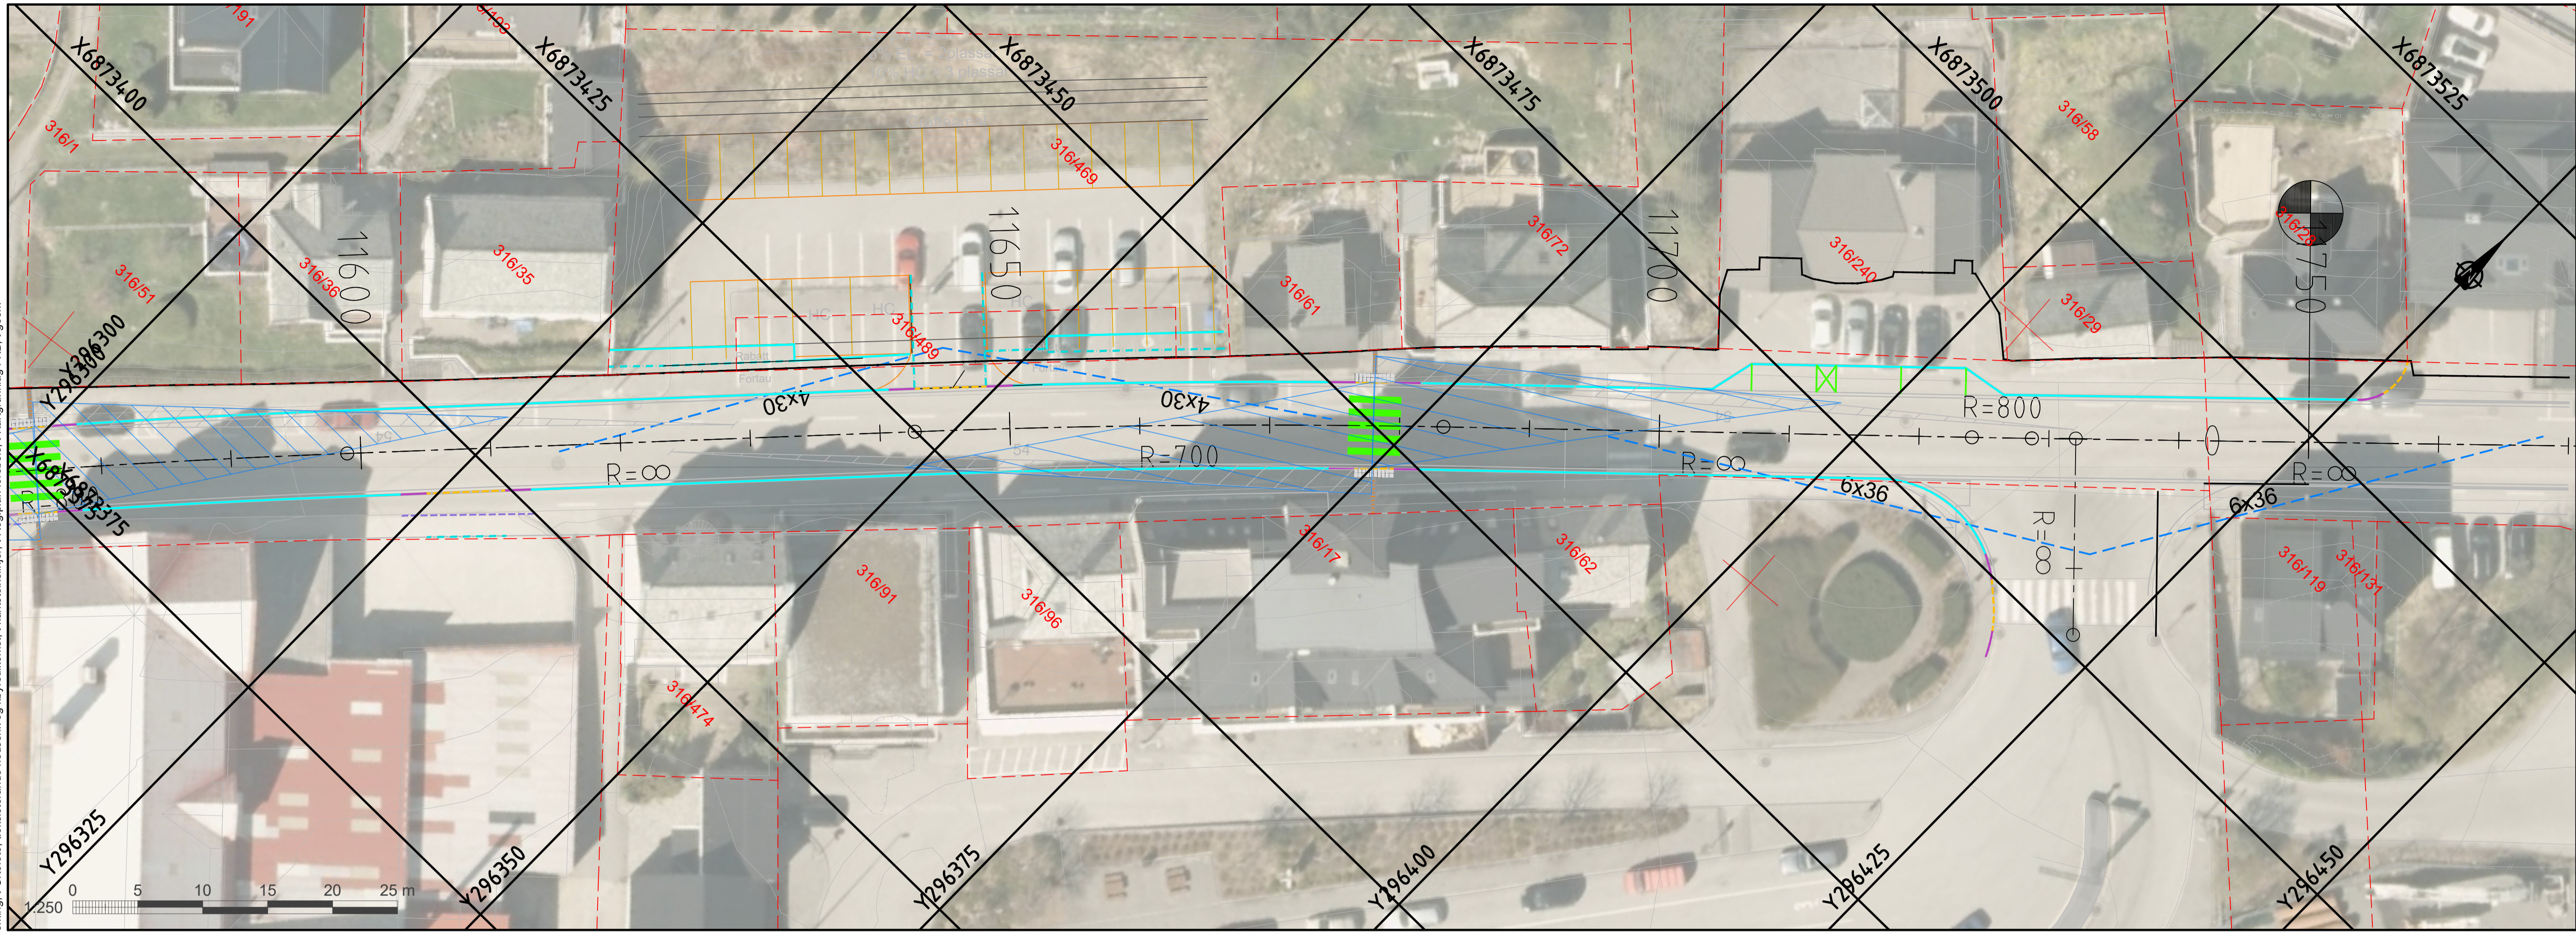

FORELØPIG 2024-08-16

TEIKNFORKLARING	
	Kantstein nedsenka
	Kantstein 13cm vis
	Kasselstein
	Kasselstein overgang
	Storgatestein
	Taktile heller
	Siktlinje kryss og avkjørsel
	Sikt gangfelt
	Gangfelt

Revisjon	Revisjonen gjelder	Utarb	Kontr	Godkjent	Rev. dato
 Statens vegvesen Rv. 15 Måløy sentrum		Tegningsdato Bestiller Produsert for: Region Vest Produsert av: Norconsult AS Prosjektnummer Prosjektfase/nummer Arkivreferanse Målestokk A1-format: 1:250			
Byggeplan Utarbeidet av: KrSvi Kontrollert av: Godkjent av: Konsulentarkiv: 52302706		Koordinatsystem: EUREF89UTM 32/NN2000 Tegningsnummer/ revisjonsbøksstav: E002			