
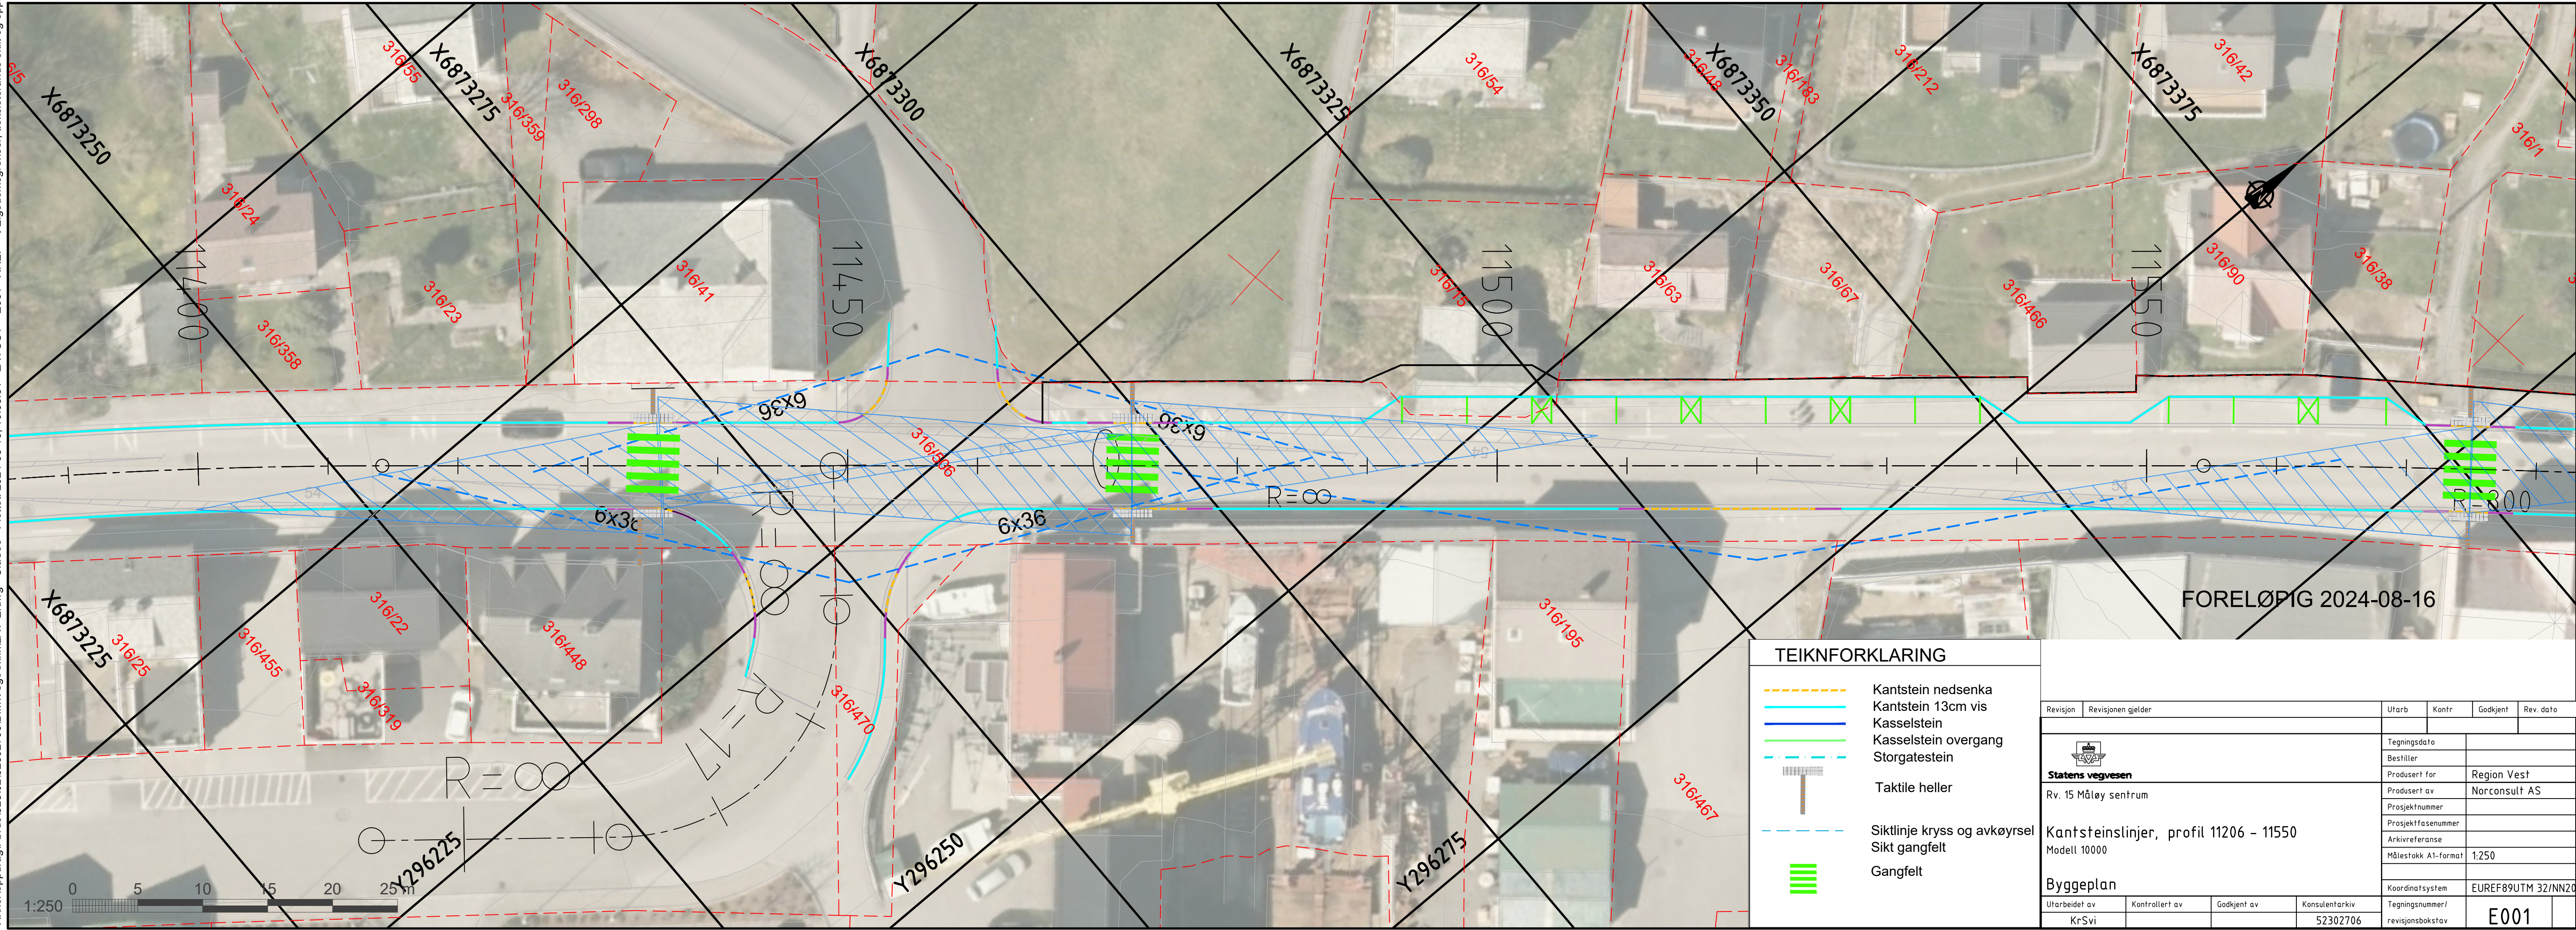


X:\noroppdrag\1\Foreløpige\2024\20240816\16_10_0554 - LAYOUT = E001 - XREF = t:Eigedomsgrensler, t:eksisterende skilt og oppmerking, t:Ortofoto, t:eksisterende nedbønk og keyrtilkomst, t:kantsteinslinjer, t:Reg.plan forebels, t:Kartgrunnteg FK6, t:geom"

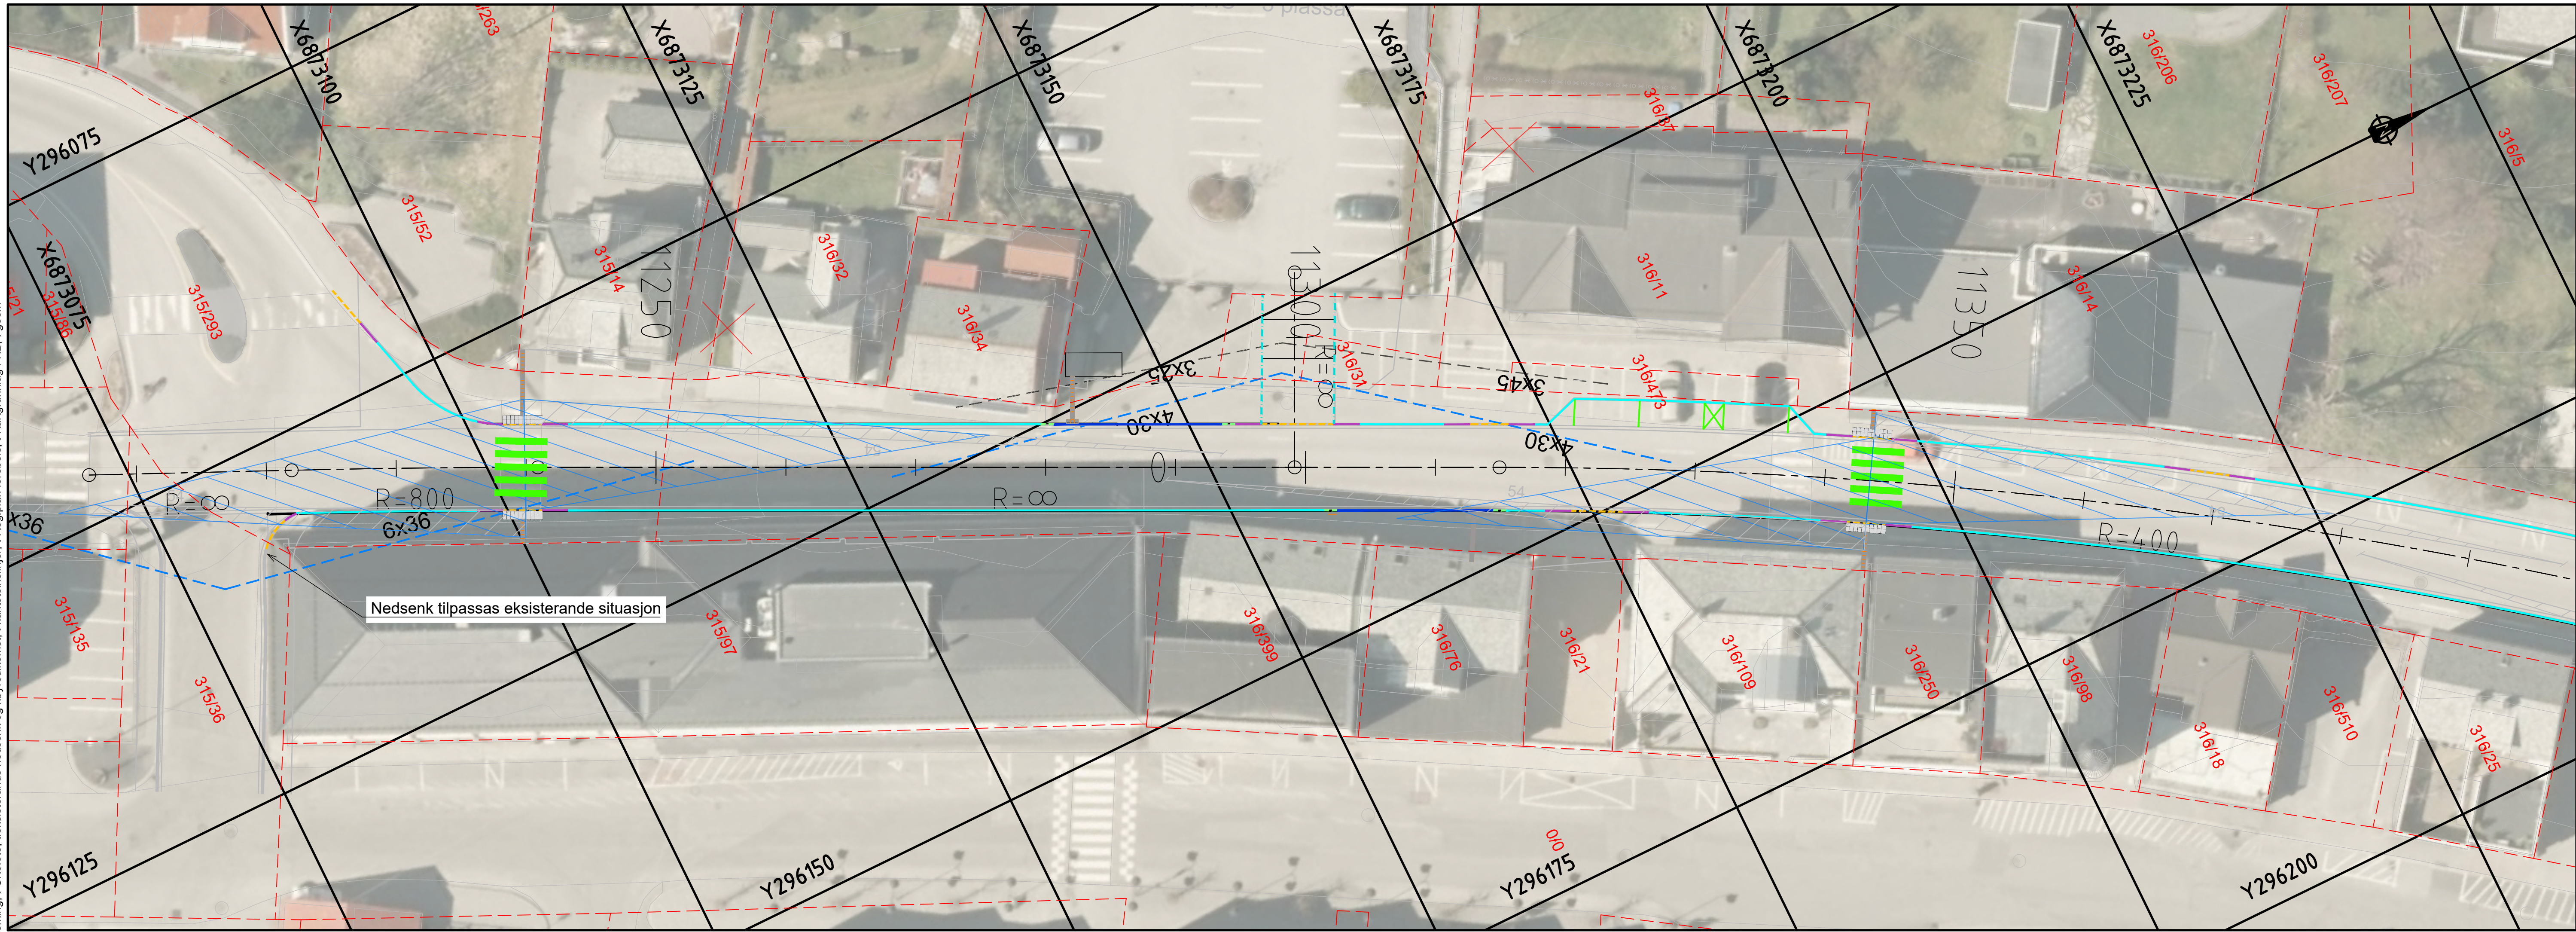

FORELØPIG 2024-08-16

TEIKNFORKLARING

- Kantstein nedsenka
- Kantstein 13cm vis
- Kasselstein
- Kasselstein overgang
- Storgatestein
- Taktile heller
- Siktlinje kryss og avkøyrse
- Sikt gangfelt
- Gangfelt

Revisjon	Revisjonen gjelder	Utarb	Kontr	Godkjent	Rev. dato
Statens vegvesen Rv. 15 Måløy sentrum		Tegningsdato Bestiller Region Vest			
Produsert av Norconsult AS		Prosjektnummer Prosjektfasennummer Arkivreferanse			
Modell 10000		Målestokk A1-format 1:250			
Byggeplan		Koordinatsystem EUREF89UTM 32/NN2000			
Utarbeidet av KrSvi	Kontrollert av	Godkjent av	Konsulentarkiv 52302706	Tegningsnummer E001	Revisjonsbøktav