


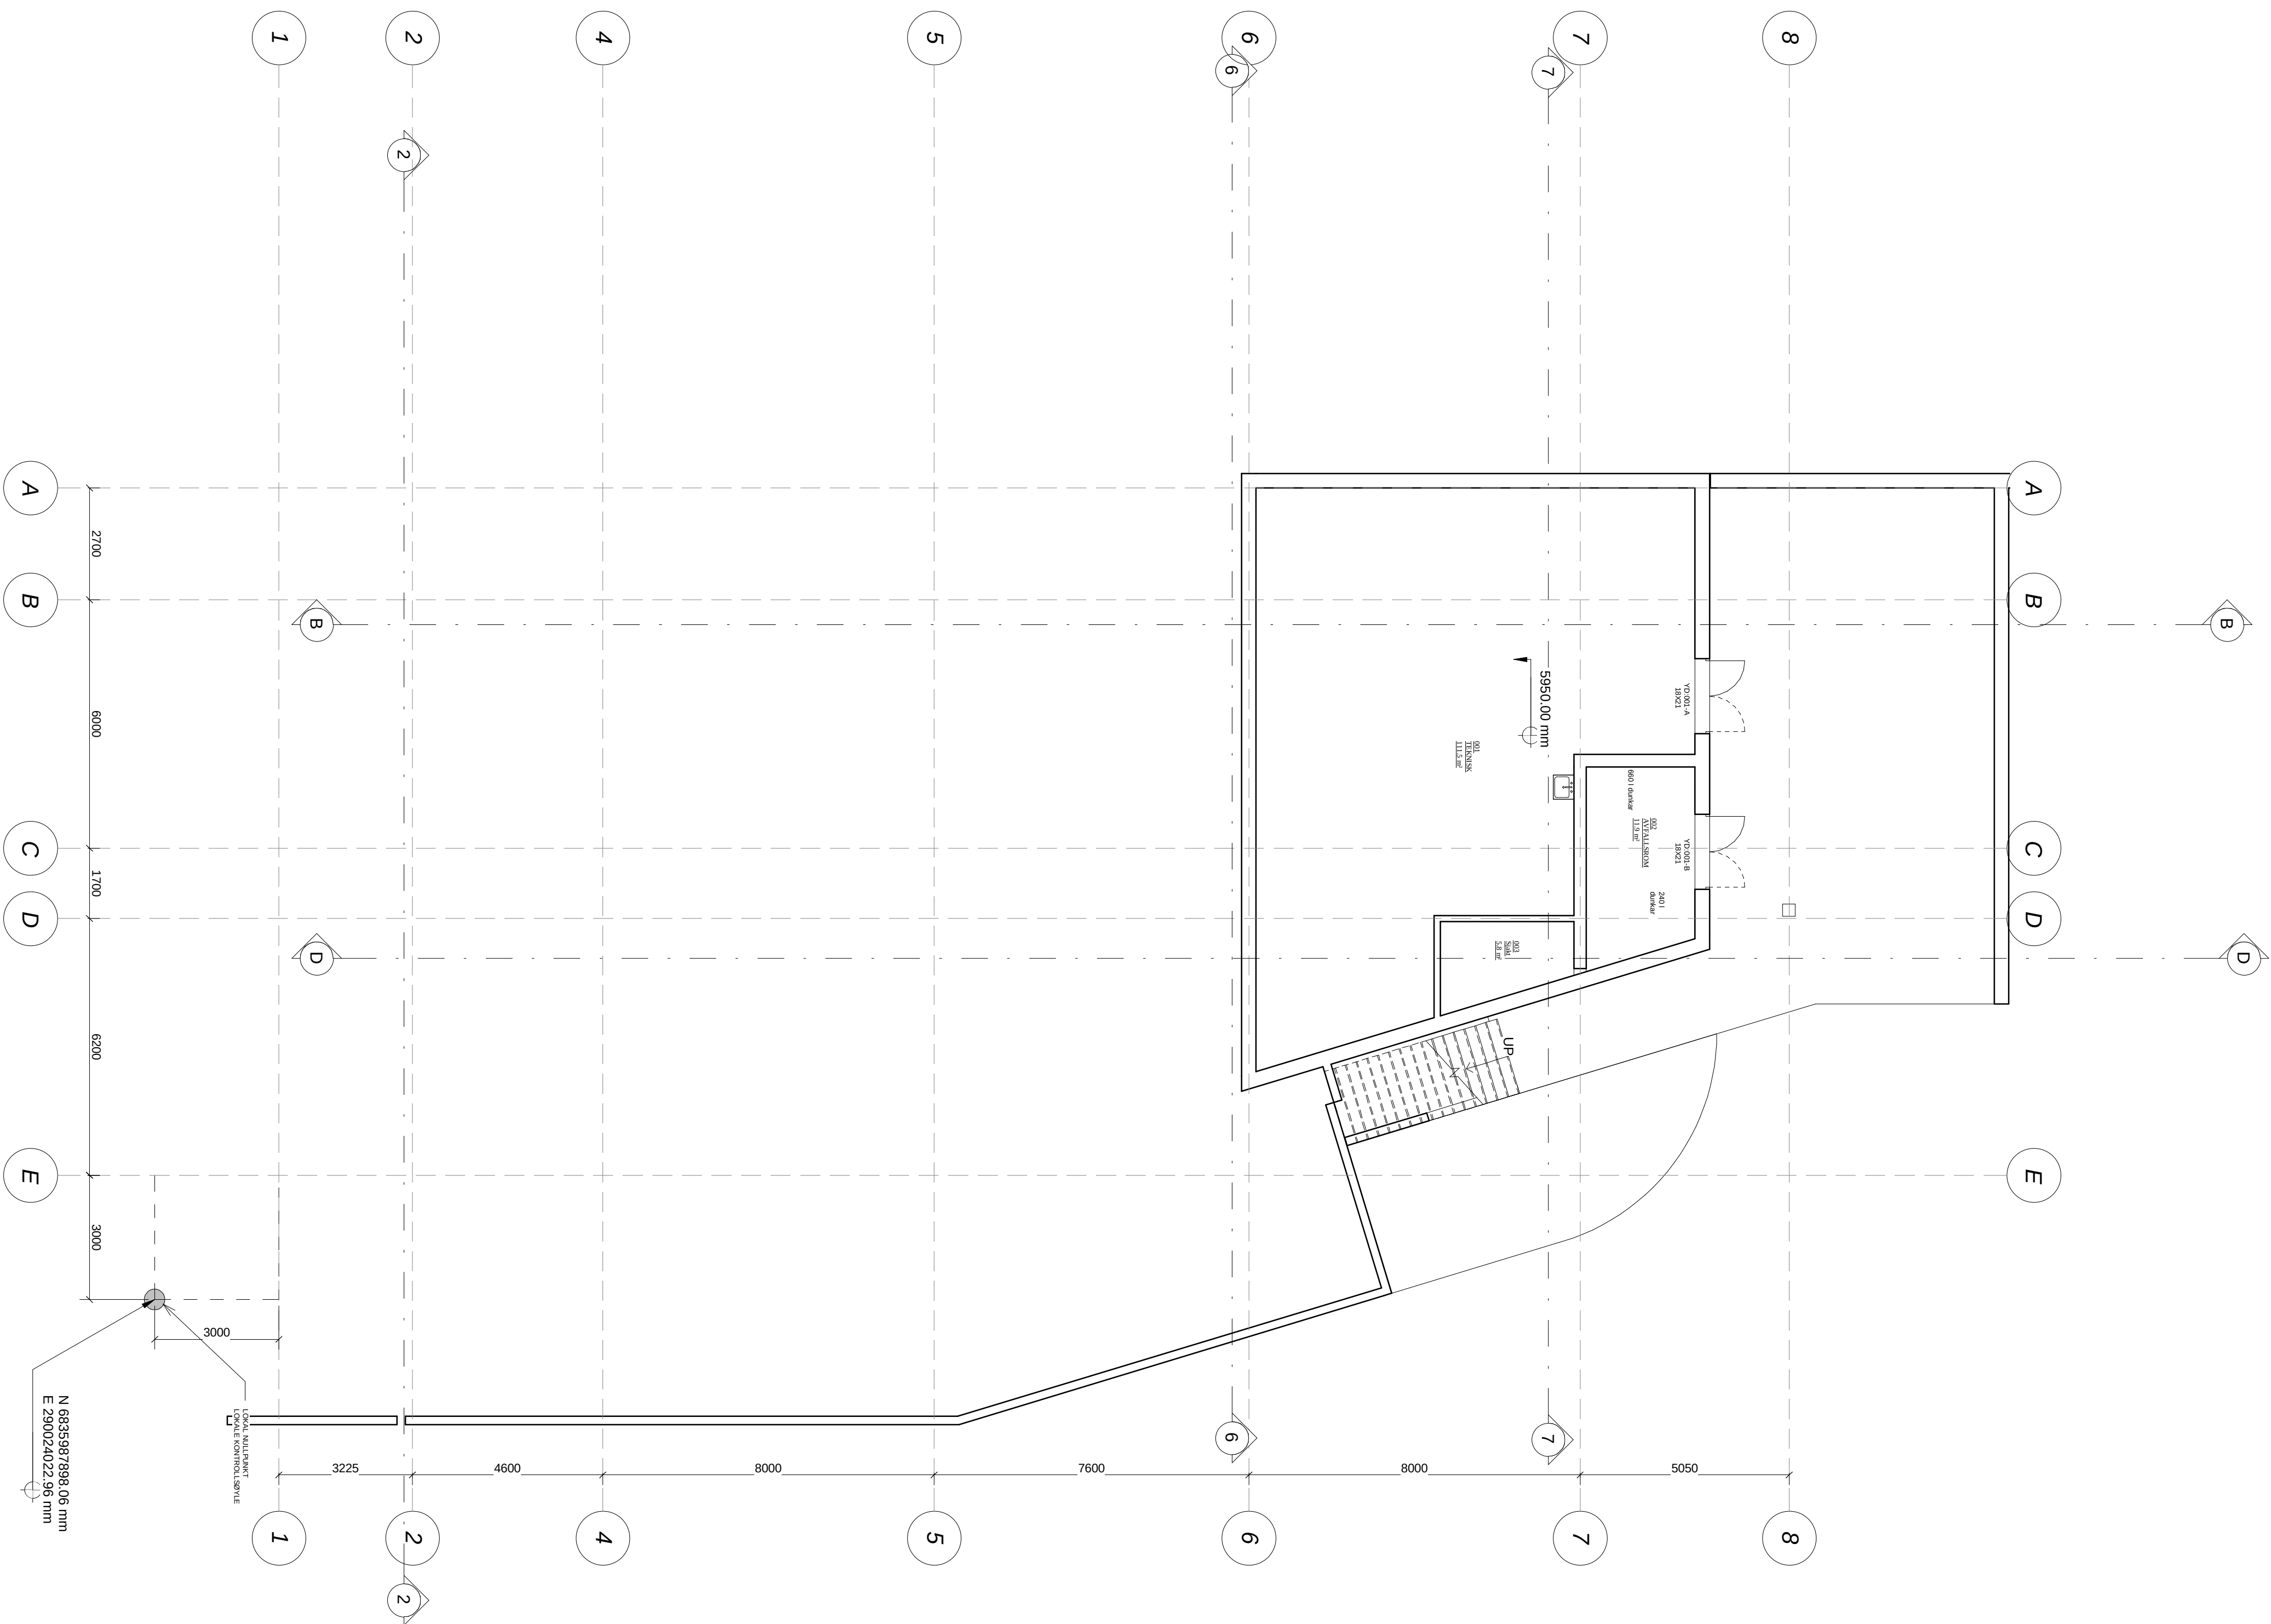

1 Plan 00 Kjeller
A-20-20-00-04-100

					Kunde:			Tegn Title: Plan 00 Kjeller	Prosjekt nr:	ARK-22-082-NBH	Made by:	AZC
					NEPJARHAUGEN BARNEHAGE				Tegning nr:	A-20-20-00-04	Format:	A1
D	07.12.2022	Modell oppdatering			ARK	Dato	07.12.2022		 iVest Consult Rådgjevande ingeniørar og arkitektar			
C	10.11.2022	Modell oppdatering				Rev.	D					
B	06.10.2022	Akse justering				Mål	1 : 100					
Rev.	Dato.	Endring.	Tegn.	Kontr.								